


# 各階のご案内

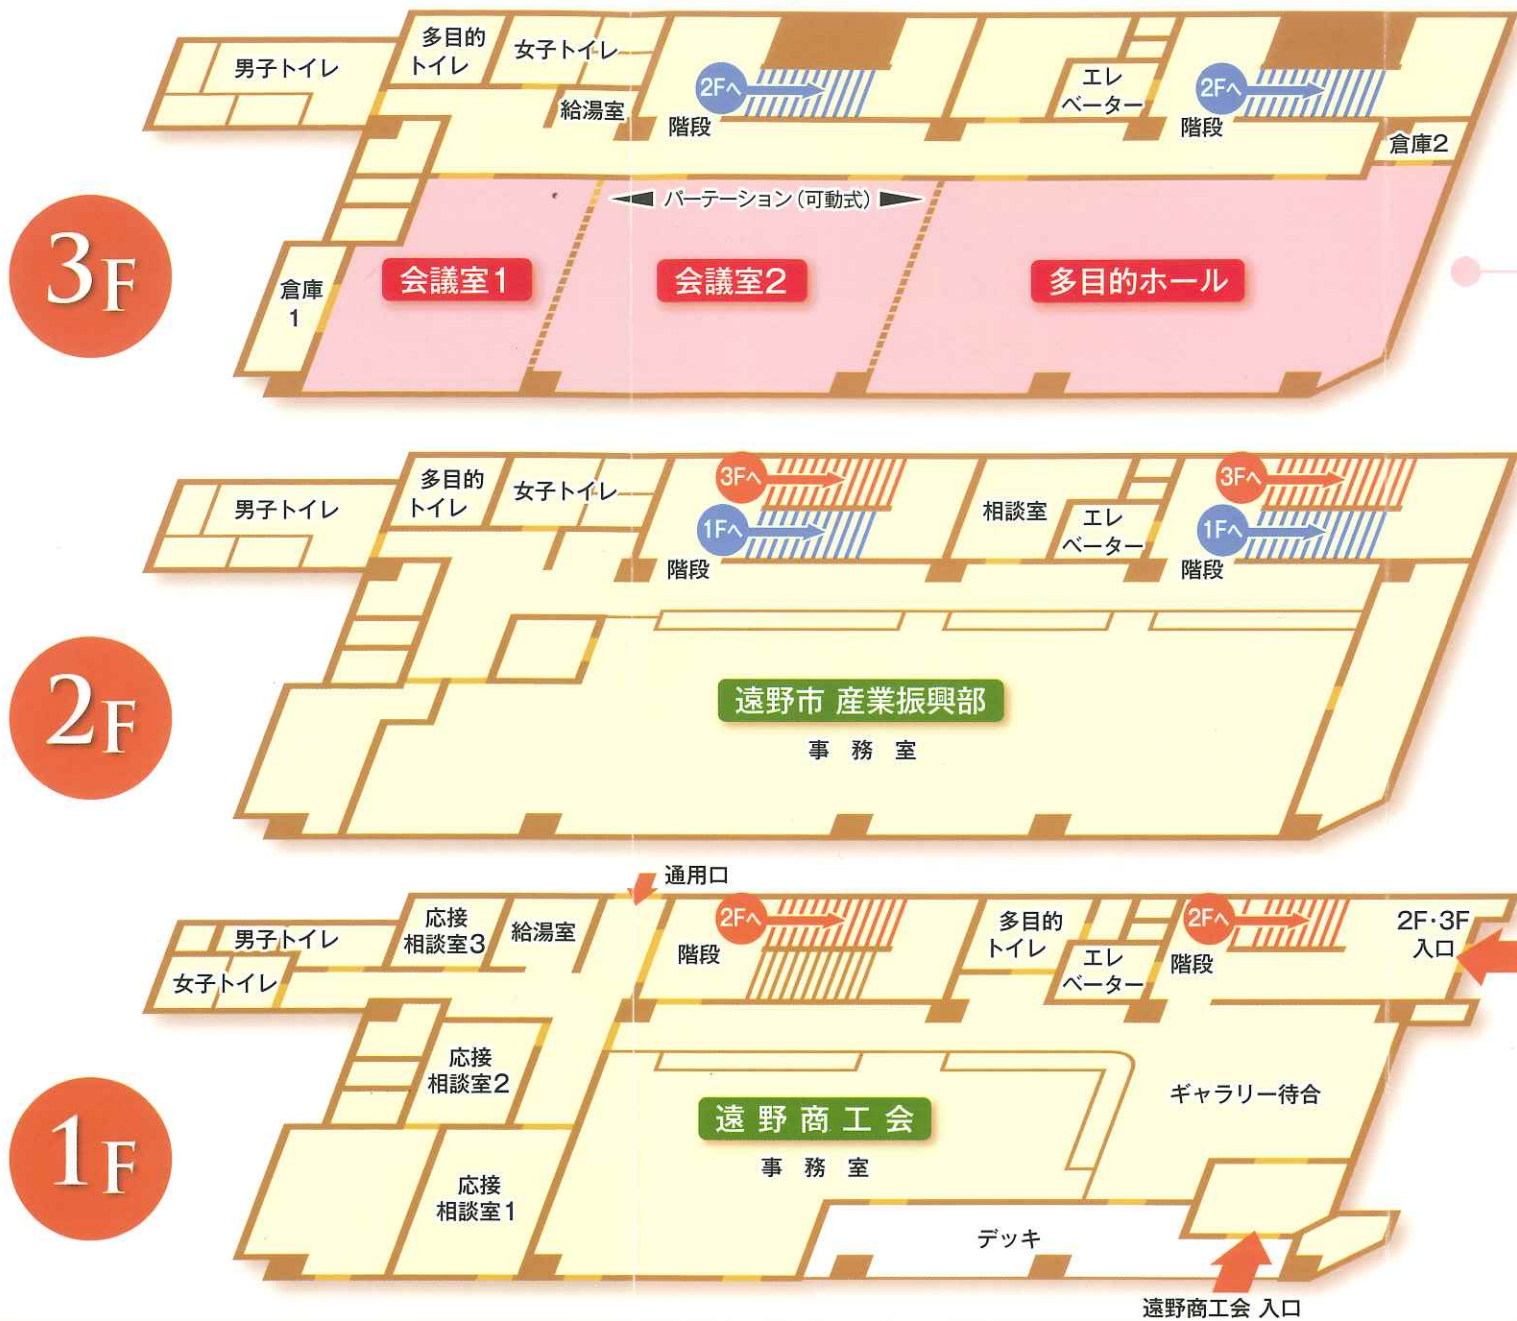

## 貸出施設



会議室 1  
[34.8㎡・利用18名]



会議室 2  
[50.9㎡・利用27名]



多目的ホール  
[91.5㎡・利用45名]